


標準仕様一覧

	鉄鋼系連棟ハウス ジュネス	カスタムオフィス Job
構造	鉄骨軸組ブレース構造	
骨格材	一般構造用軽量形鋼	
基礎	建築地域によって異なります	
床	化粧フロア／断熱材(ポリスチレンフォーム)	土間コンクリート
屋根	長尺ガルバリウム鋼板(折板／片流れ)	長尺ガルバリウム鋼板(折板) 妻側3間以下:片流れ・妻側3.5間以上:両流れ
破風板	カラー鋼板(ギングロ)／水下側水返しエプロン追加	
雨樋	塩ビ製	
外壁	エンボス付カラー鋼板(断熱材入／グレーベージュ)	
内壁	化粧MDF(モマサンド柄)	
天井	PB下地クロス貼り グラスウール66mm厚 ※JFC1520、JFC1525、JFC2020のみプリント合板(目透し天井パネル)	鋼製下地化粧石膏ボード貼り グラスウール66mm厚
天井高	2,365mm	2,492mm
建具	フラッシュドア クローザー付き／アルミサッシ(シャンパングレイ) (枠:シャンパングレイ/面材:アイボリー)／掃出し窓、高窓は換気框付き	店舗引戸(シャンパングレイ色)／アルミサッシ(シャンパングレイ) 13H高窓換気框無し


建築地域

耐積雪量	一般地域仕様:積雪30cm以下の地域	
	積雪地域仕様:積雪99cm以下の地域	積雪地域仕様:積雪99cm以下の地域 ※積雪地域仕様は妻側3間までです。
	※積雪地域仕様の妻側3間タイプは、室内柱が必要です。	
防火適用	建築基準法 第22条指定区域	


居住用鉄鋼系連棟ハウス ジュネス 2035寸法図

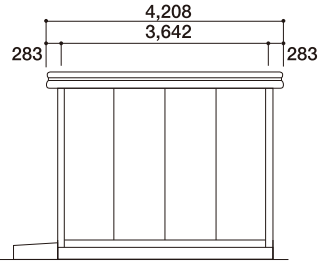


(単位mm)

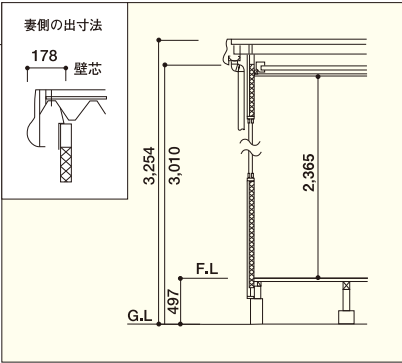

カスタムオフィス Job 2550寸法図

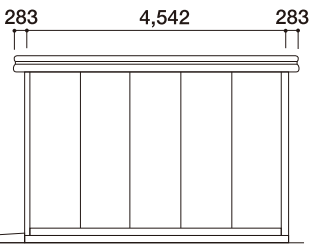

(単位mm)

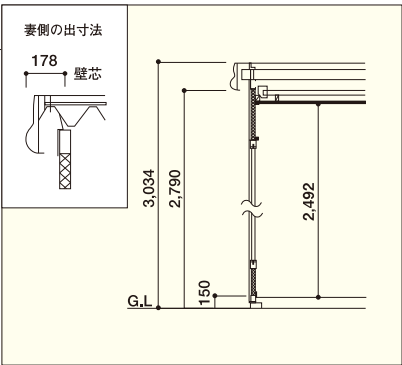

取扱説明書

ご購入後(使用前には)、必ず「取扱説明書」をご熟読下さい。

※品質向上・改良のため、設備・仕様は予告なく変更する場合があります。※写真の色調は印刷のため、実物と異なる場合があります。※10㎡を超える建物は建築確認申請が必要です。※準防火地域での建築の際は、開口部の変更が必要となります。※改正建築基準法に基づく「シックハウス対策」のため、居室として使用の場合には「換気設備」が必要です。詳しくは、お近くの「スズキハウス」販売店にご相談ください。
※商品写真・画像の家具や小物は商品に含まれません。

あなたの家 あなたらしく
スズキハウス
株式会社スズキビジネス
住宅事業部
(2021.03) 12000-458 ☎

〒431-0201 浜松市西区篠原町21339



スズキハウス
ホームページ

ジュネス


鉄鋼系連棟ハウス

カスタムオフィス Job

くつろぎの時間を過ごす…。

ミニハウス

ジュネス

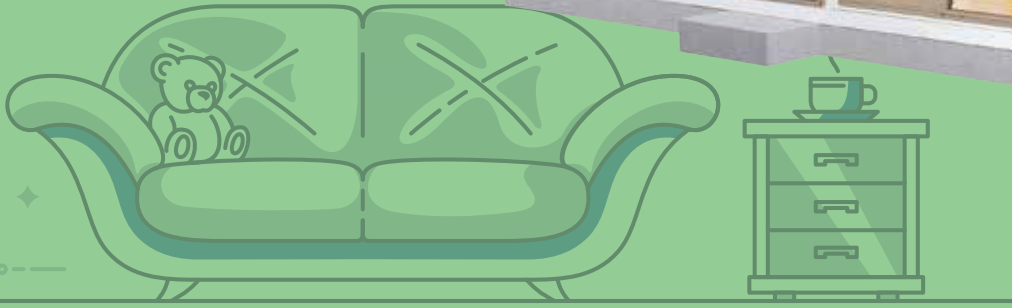

機能的に、快適に時を使う。

カスタムオフィス Job
店舗・事務所



あなたの家 あなたらしく
スズキハウス

快適性をささえる
基本性能。

『根太レス二重床』仕様

床下の根太を省き、大引の上に直接合板、床材（仕上材）を貼る「根太レス二重床」。耐久力がアップし、室内天井高が高くなり、余裕の空間が生まれました。
※畳等はオプションです。

天井高
2,365mm!


根太レス二重床により、室内天井高が高くなり、室内空間に余裕が生まれ、解放感がアップしました。

玄関と
化粧フロアの床

玄関を開けると、玄関スペースがあり、床は化粧フロア仕様です。


耐久性・耐熱性に
優れた仕様

屋根には耐久性・耐熱性・熱反射性に優れた、「長尺ガルバリウム鋼板（折板）」を採用。

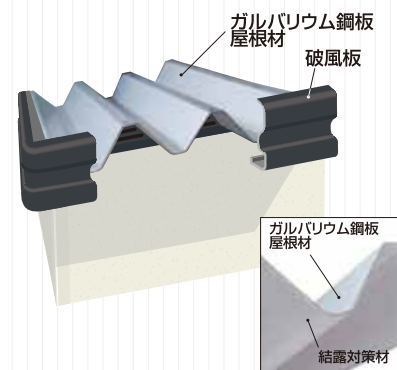

天井断熱材

天井には断熱性能の高いグラスウールを標準採用。

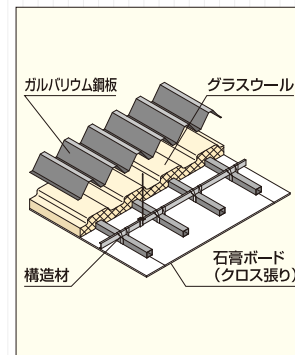

安心のバリアフリー


（オプションで間仕切された場合）
オプションの間仕切りの開口部（ドア下部分）などは、床段差のないものをご用意いたしました。

細かな
こだわりが生む
耐久性「水切り」

外壁と同色の土台水切を標準装備。雨水などの浸入を防ぎ、土台の耐久性アップに役立ちます。


断熱性に優れた
外壁

外壁の内部構造には断熱効果の高い硬質ウレタンフォームを充填したサンドイッチパネルを採用しました。

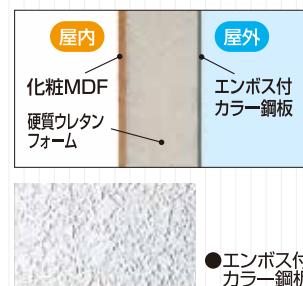


土台換気システム

床下の換気効率のアップ、基礎の強度アップを計った「土台換気システム」採用。

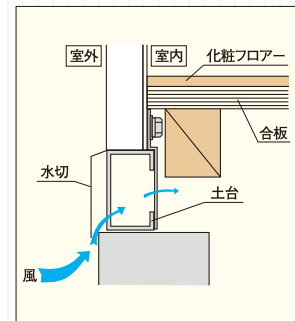

■オプション

快適に使いやすい空間作りのためのオプション。

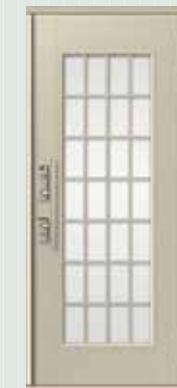■玄関ドア
(H=2,000)

■雨戸

- ・掃出用雨戸
- ・高窓用雨戸

■間仕切ドア



■網戸

- ・掃出用網戸
- ・高窓用網戸
- ・台所窓用網戸
- ・小窓用網戸

■和室



■押入

- ・押入セット 0.5K
- ・押入セット 1K



■面格子

- ・台所窓用面格子
- ・小窓用面格子

■トイレ



■庇

- ・玄関庇 0.5K
- ・玄関庇 1K
- ・後付玄関庇 1K




※写真は0.5K用。1Kは形状が異なります。


■間仕切

- ・普通間仕切900
- ・普通間仕切450
- ・スイッチ間仕切
- ・ドア間仕切
- ・トイレドア間仕切
- ・トイレドア間仕切セット
- ・引違戸間仕切
- ・片引戸間仕切


■ドア壁

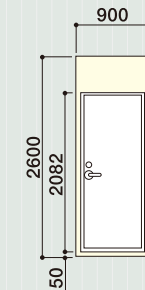


■ドア壁 (F用)

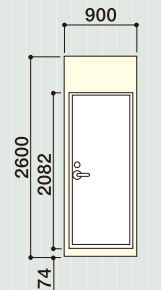


■玄関ドア壁 (H=2,000)

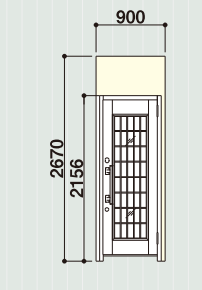


■洋室掃出窓壁

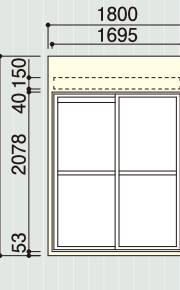


■外鍵付洋室掃出窓壁

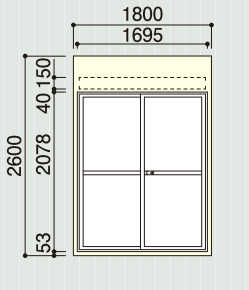


■高窓壁 (13H)

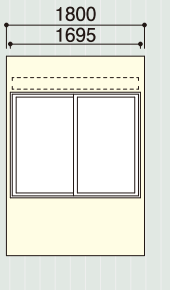


■台所窓壁

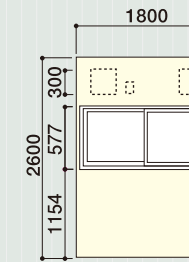


■小窓壁

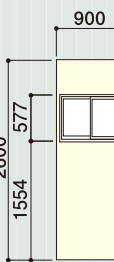


■換気扇壁 (内観)

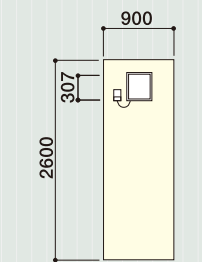


■コンセント壁 (内観)

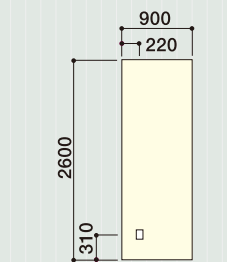

■スイッチ壁 (内観)

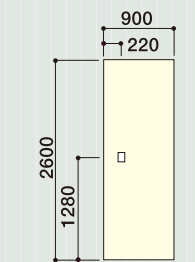

■浴室窓壁

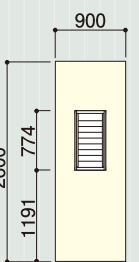

※窓はペアガラスにも対応しています。

30種類の、豊かで使い易い バリエーション。




※イメージ




鉄鋼系連棟ハウス
ジュネス

※イメージ


妻側1.5間タイプ

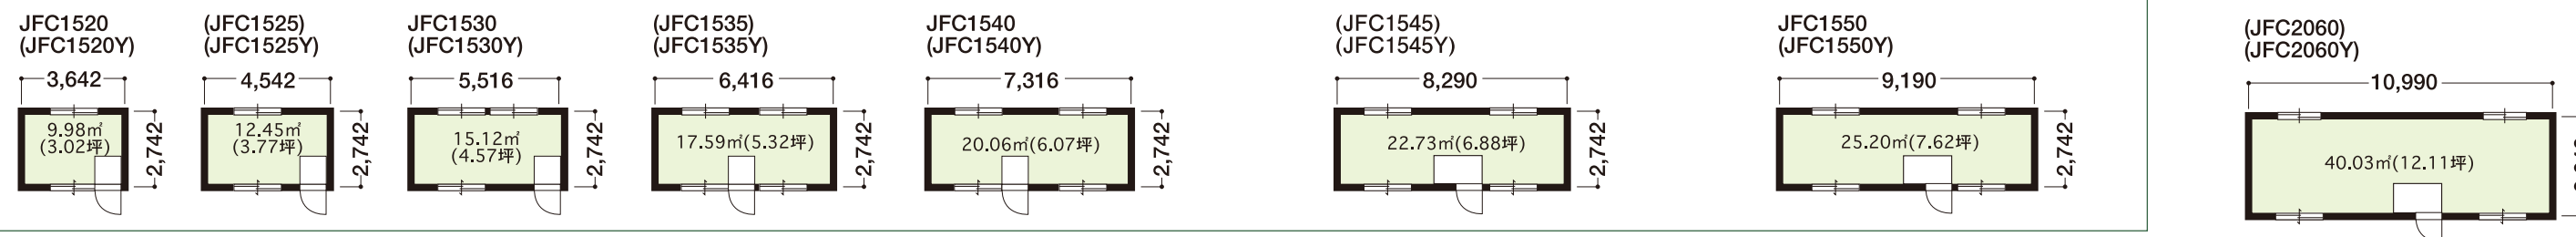


妻側2間タイプ

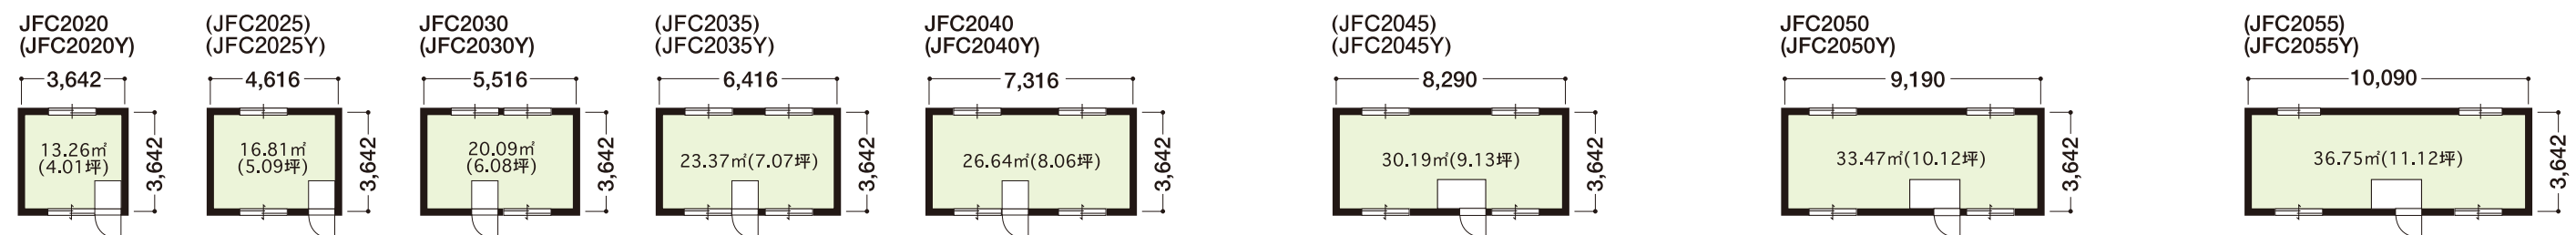

妻側2.5間タイプ

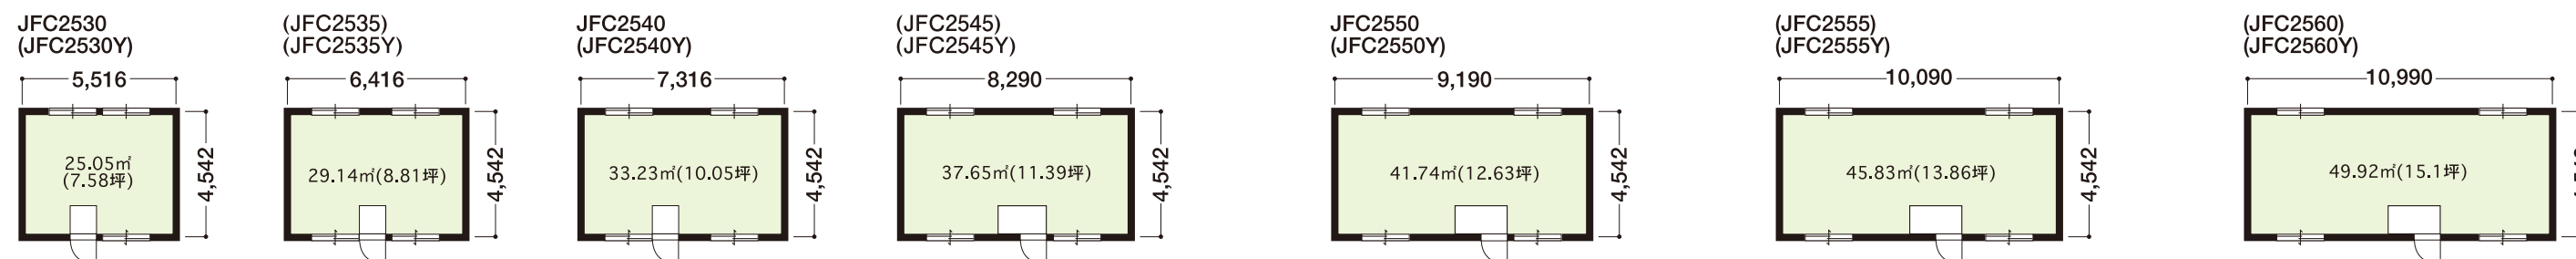

妻側3間タイプ

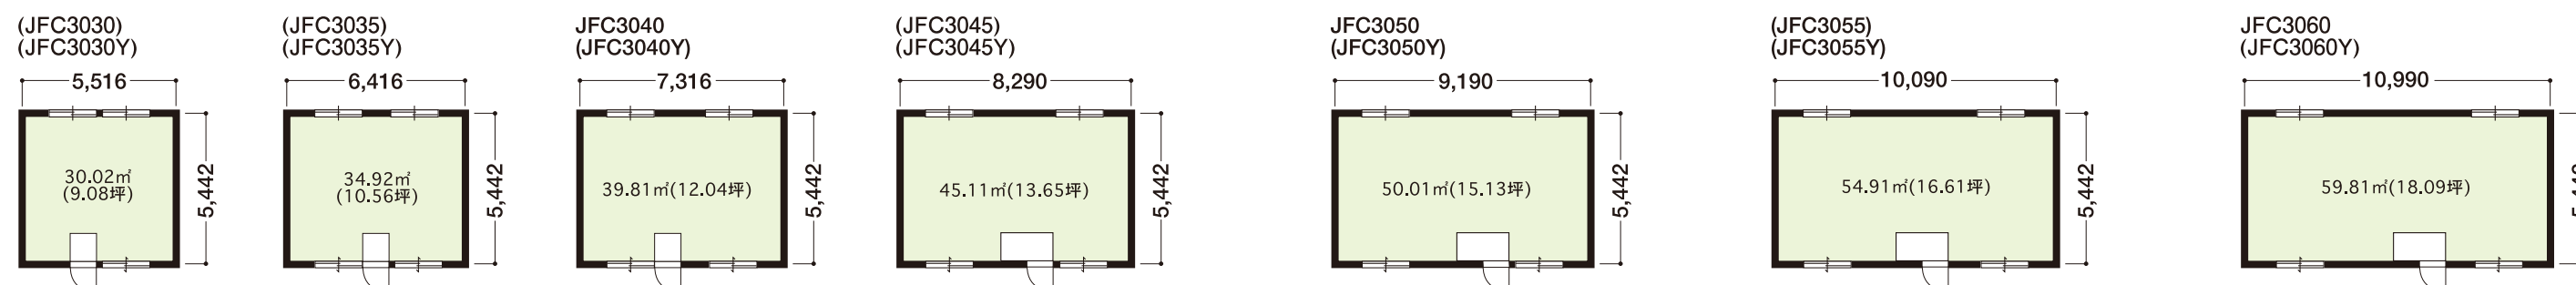

※上記プランは、一般地域仕様です。※寸法は壁芯での寸法です。(単位/mm)
※窓や玄関の位置は変更できます。※妻側3間タイプの積雪地域仕様は室内柱が入ります。